
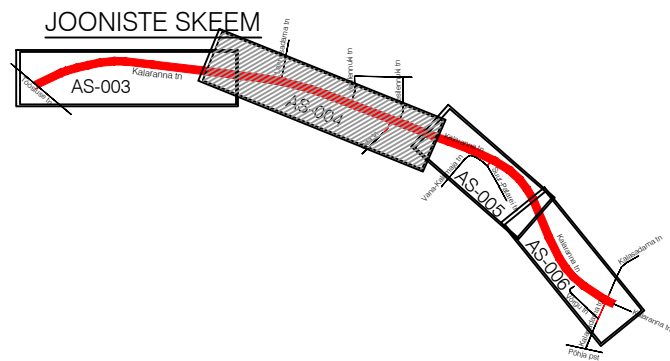


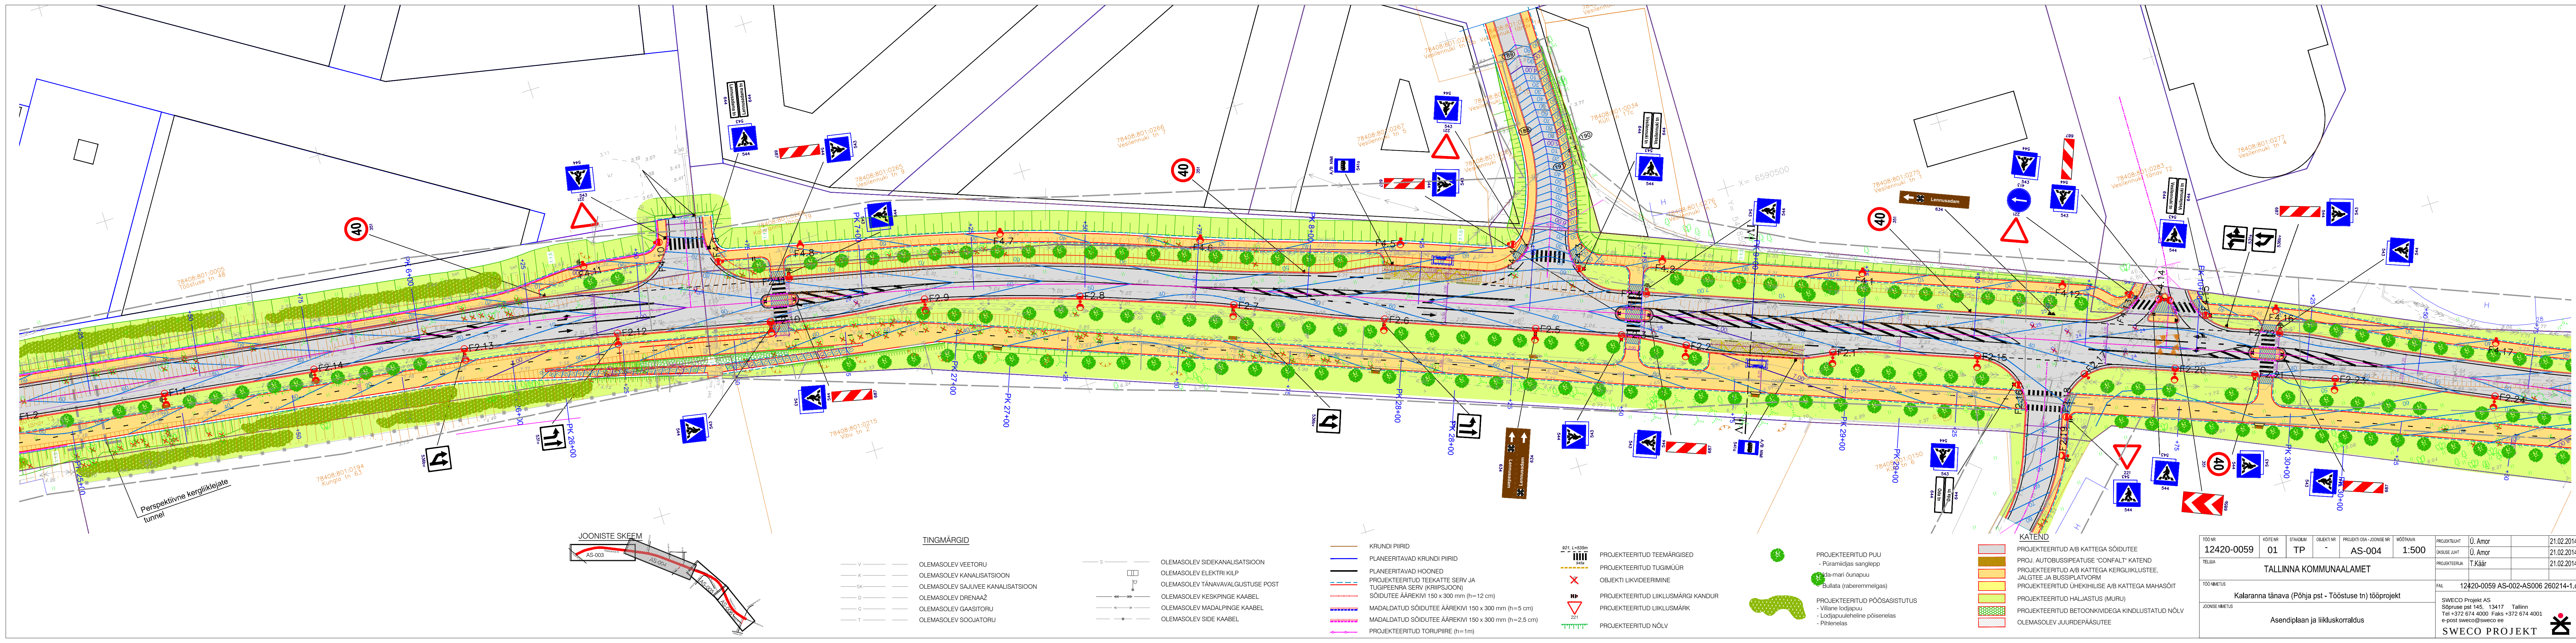

TINGMÄRGID

- V OLEMASOLEV VEETORU
- K OLEMASOLEV KANALISATSIOON
- SK OLEMASOLEV SAJUVEE KANALISATSIOON
- D OLEMASOLEV DRENAŽ
- G OLEMASOLEV GAASITORU
- T OLEMASOLEV SOOJATORU

- S OLEMASOLEV SIDEKANALISATSIOON
- O OLEMASOLEV ELEKTRI KILP
- P OLEMASOLEV TÄNAVAVALGUSTUSE POST
- K OLEMASOLEV KESKPINGE KAABEL
- M OLEMASOLEV MADALPINGE KAABEL
- T OLEMASOLEV SIDE KAABEL

- KRUNDI PIIRID
- PLANEERITAVAD KRUNDI PIIRID
- PLANEERITAVAD HOONED
- PROJEKTEERITUD TEEKATTE SERV JA TUGIPEENRA SERV (KRIIPSJON)
- SÕIDUTE AÄREKIVI 150 x 300 mm (h=12 cm)
- MADALDATUD SÕIDUTE AÄREKIVI 150 x 300 mm (h=5 cm)
- MADALDATUD SÕIDUTE AÄREKIVI 150 x 300 mm (h=2,5 cm)
- PROJEKTEERITUD TORUPIIRE (h=1m)

- PROJEKTEERITUD TEEMÄRGISED
- PROJEKTEERITUD TUGIMÜÜR
- OBJEKT LIKVIDEERIMINE
- PROJEKTEERITUD LIIKLUSMÄRGI KANDUR
- PROJEKTEERITUD LIIKLUSMÄRK
- PROJEKTEERITUD NÕLV

- PROJEKTEERITUD PUU
- Püraniidjas sanglepp
- Ida-mari õunapu
- Bullata (raberemmelgas)
- PROJEKTEERITUD PÕOSASISTUTUS
- Villane lodjapu
- Lodjapuuleheline põisenelas
- Pihlenelas

- KATEND
- PROJEKTEERITUD A/B KATTEGA SÕIDUTE
 - PROJ. AUTOBUSSIPATEUSE "CONFALT" KATEND
 - PROJEKTEERITUD A/B KATTEGA KERGLIKLUSTEE, JALGTEE JA BUSSIPLATVORM
 - PROJEKTEERITUD ÜHEKIHILISE A/B KATTEGA MAHASÕIT
 - PROJEKTEERITUD HALJASTUS (MURU)
 - PROJEKTEERITUD BETOONKIVIDEGA KINDLUSTATUD NÕLV
 - OLEMASOLEV JUURDEPÄASUTEE

TÖÖ NR	KÖITE NR	STAADIUM	OBJEKT NR	PROJEKTI OSA - JOONISE NR	MÕÕTKAVA	PROJEKTLAHT	Ü. Amor	21.02.2014
12420-0059	01	TP	-	AS-004	1:500	OKSUSE JUHT	Ü. Amor	21.02.2014
TELIAJA	TALLINNA KOMMUNAALAMET					PROJEKTEERJA	T.Käär	21.02.2014
TÖÖ NIMETUS	Kalaranna tänav (Põhja pst - Tööstuse tn) tööprojekt					FAIL	12420-0059 AS-002-AS006 260214-1.dwg	
JOONISE NIMETUS	Asendiplaan ja liikluskorraldus					SWECO PROJEKT AS Sõpruse pst 145, 13417 Tallinn Tel +372 674 4000 Faks +372 674 4001 e-post sweco@sweco.ee SWECO PROJEKT		
								